

מפה להיתר בניה


ישוב	קרית אתא	כתובת	בית ספר גורדון
הוכן עבור	עריה-קריית אתא	מספר סידורי	-
גוש	חלקה	בשמות	שטח רשומימ"ד
11014	כ	-	שטח מגרש/מ"ד

גוש	חלקה	נשלחת	מגרש	שטח (מ"ד)	שטח מגרש
11014	86	ק	מנה צימר	1.005	1.005
11014	134	ק	מנה צימר	1.000	1.000
11014	133	ק	מנה צימר	1.002	1.002
11014	102	ק	מנה צימר	1.012	1.012
11014	118	ק	מנה צימר	1.003	1.003

שטח מגרש - מבנה ציבור - 5.630 מ"ד

הערות

- יש למלא אשר והתוהו המלמדת
- קו הבניין יקבעו סופית ע"י מהנדס העדה.
- לא בוצע חפירה או גישוש נחשתיות חתכי
- התכנית הוכנה בהתאם ל ת.ב.ג.מ"ט כנספחים
- הגברים והגל יונים אינן.
- קוד בנין המפעלות הן שטח אשר ובדיקת הערייה
- לא לצורך רישום.

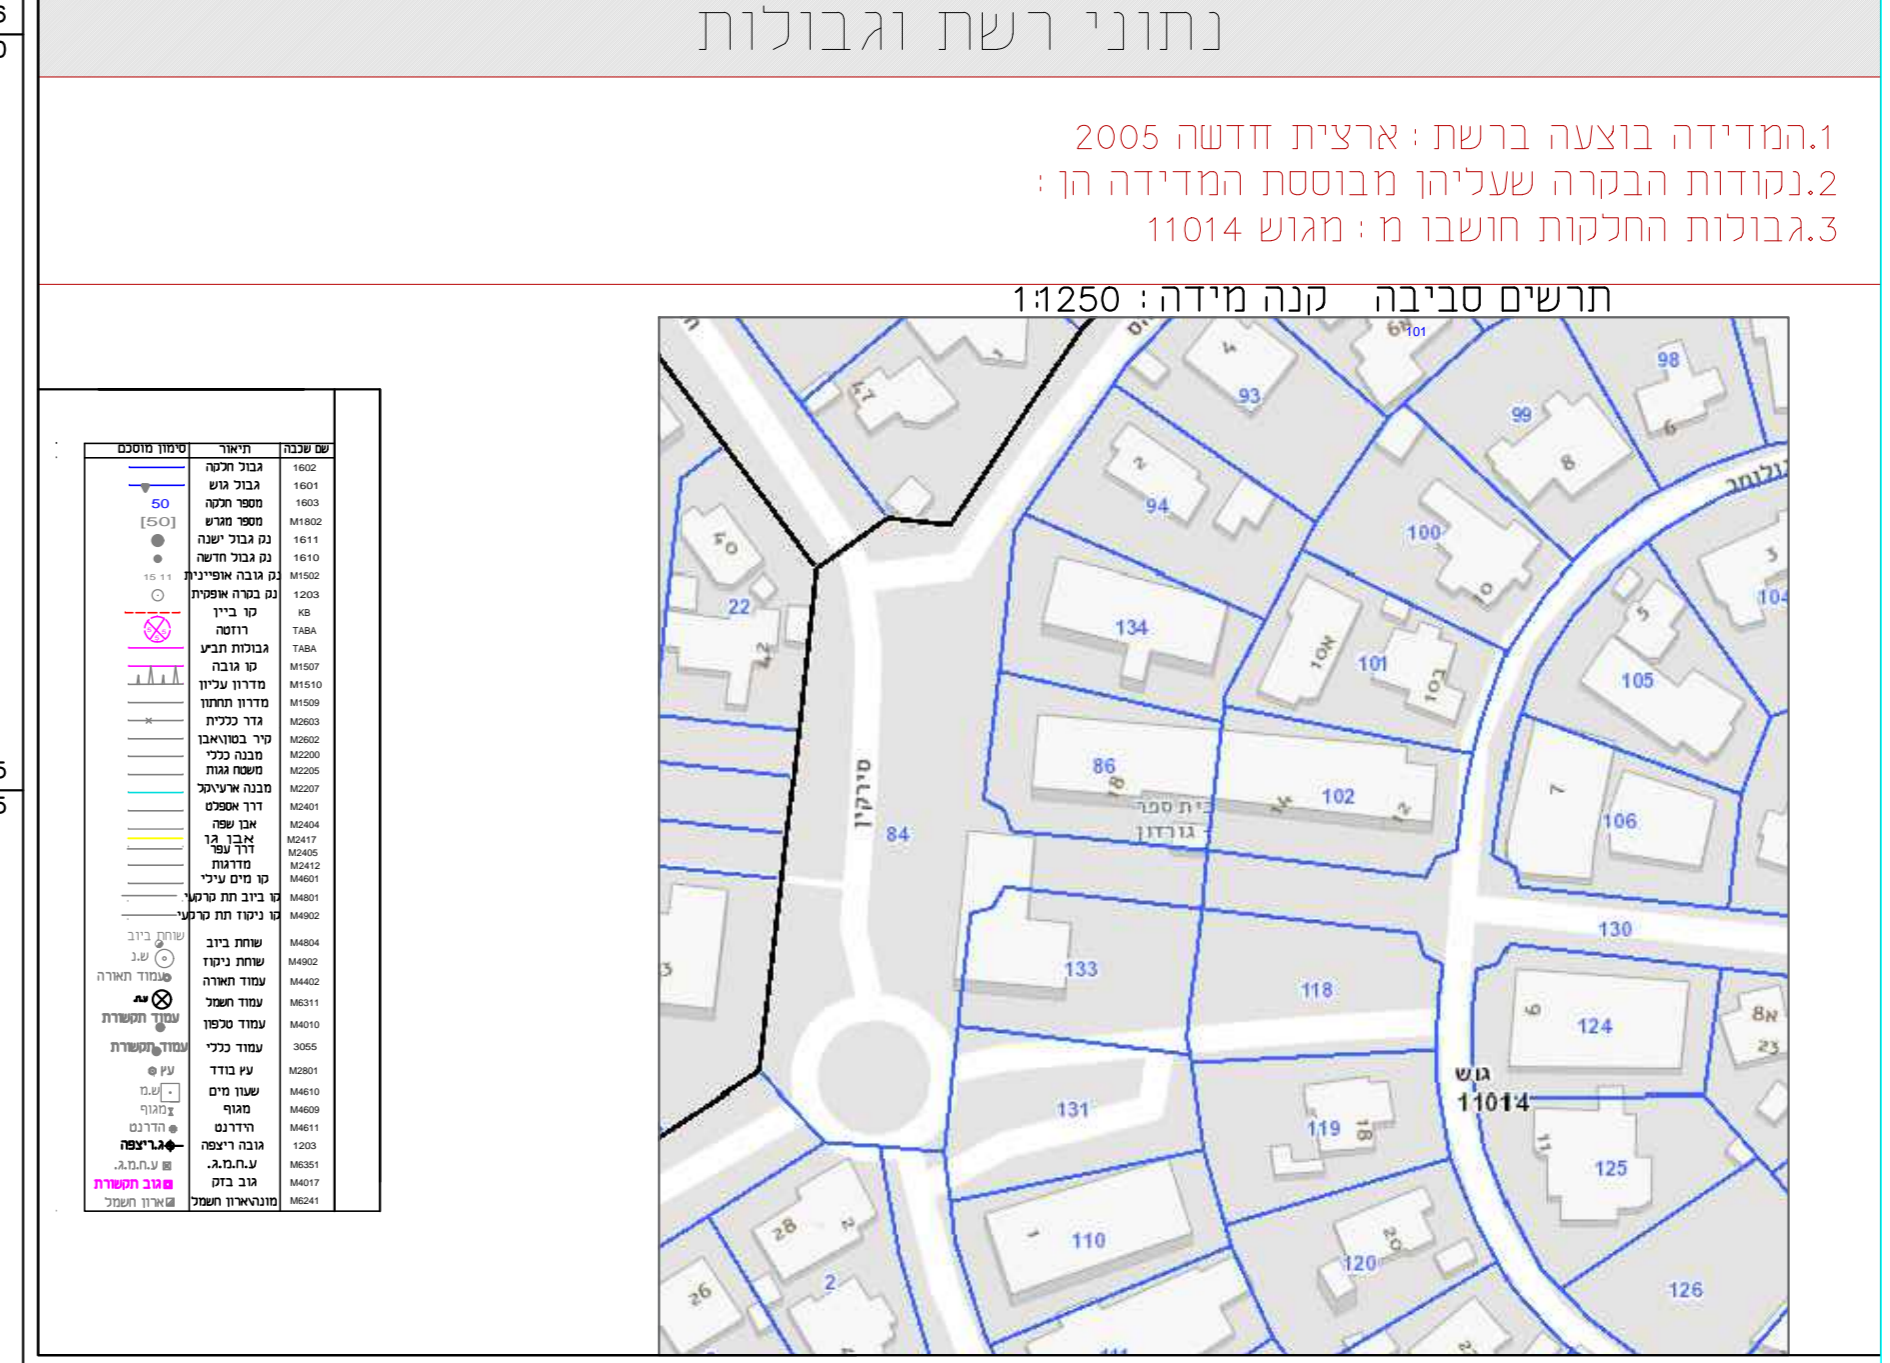

הצהרת המודד

אני מאשר כי מפה זו הוכנה ונערכה בקנה מידה 1:250 וזו העתק נכון של המפה הטופוגרפית על סמך מדידה שהתחיימה ביום: 01.12.2022. בהסתמך על בקרת איכות שביצעתי למפה זו אני מאשר את כל הפרטים ומאפייניהם שצוינו במפה. מדויקים לפי האמור: דרגת דיוק אופקי היא: 3 דרגת דיוק אנכי היא: 3 המפה הוכנה לפי תקנות המדידות ומיפוי. התשע"ו-2016. תאריך גמר התכנית: 20.12.2022

פאדי עבאס
 שם המודד ומענו: מספר רישון 1159
 חתימה

